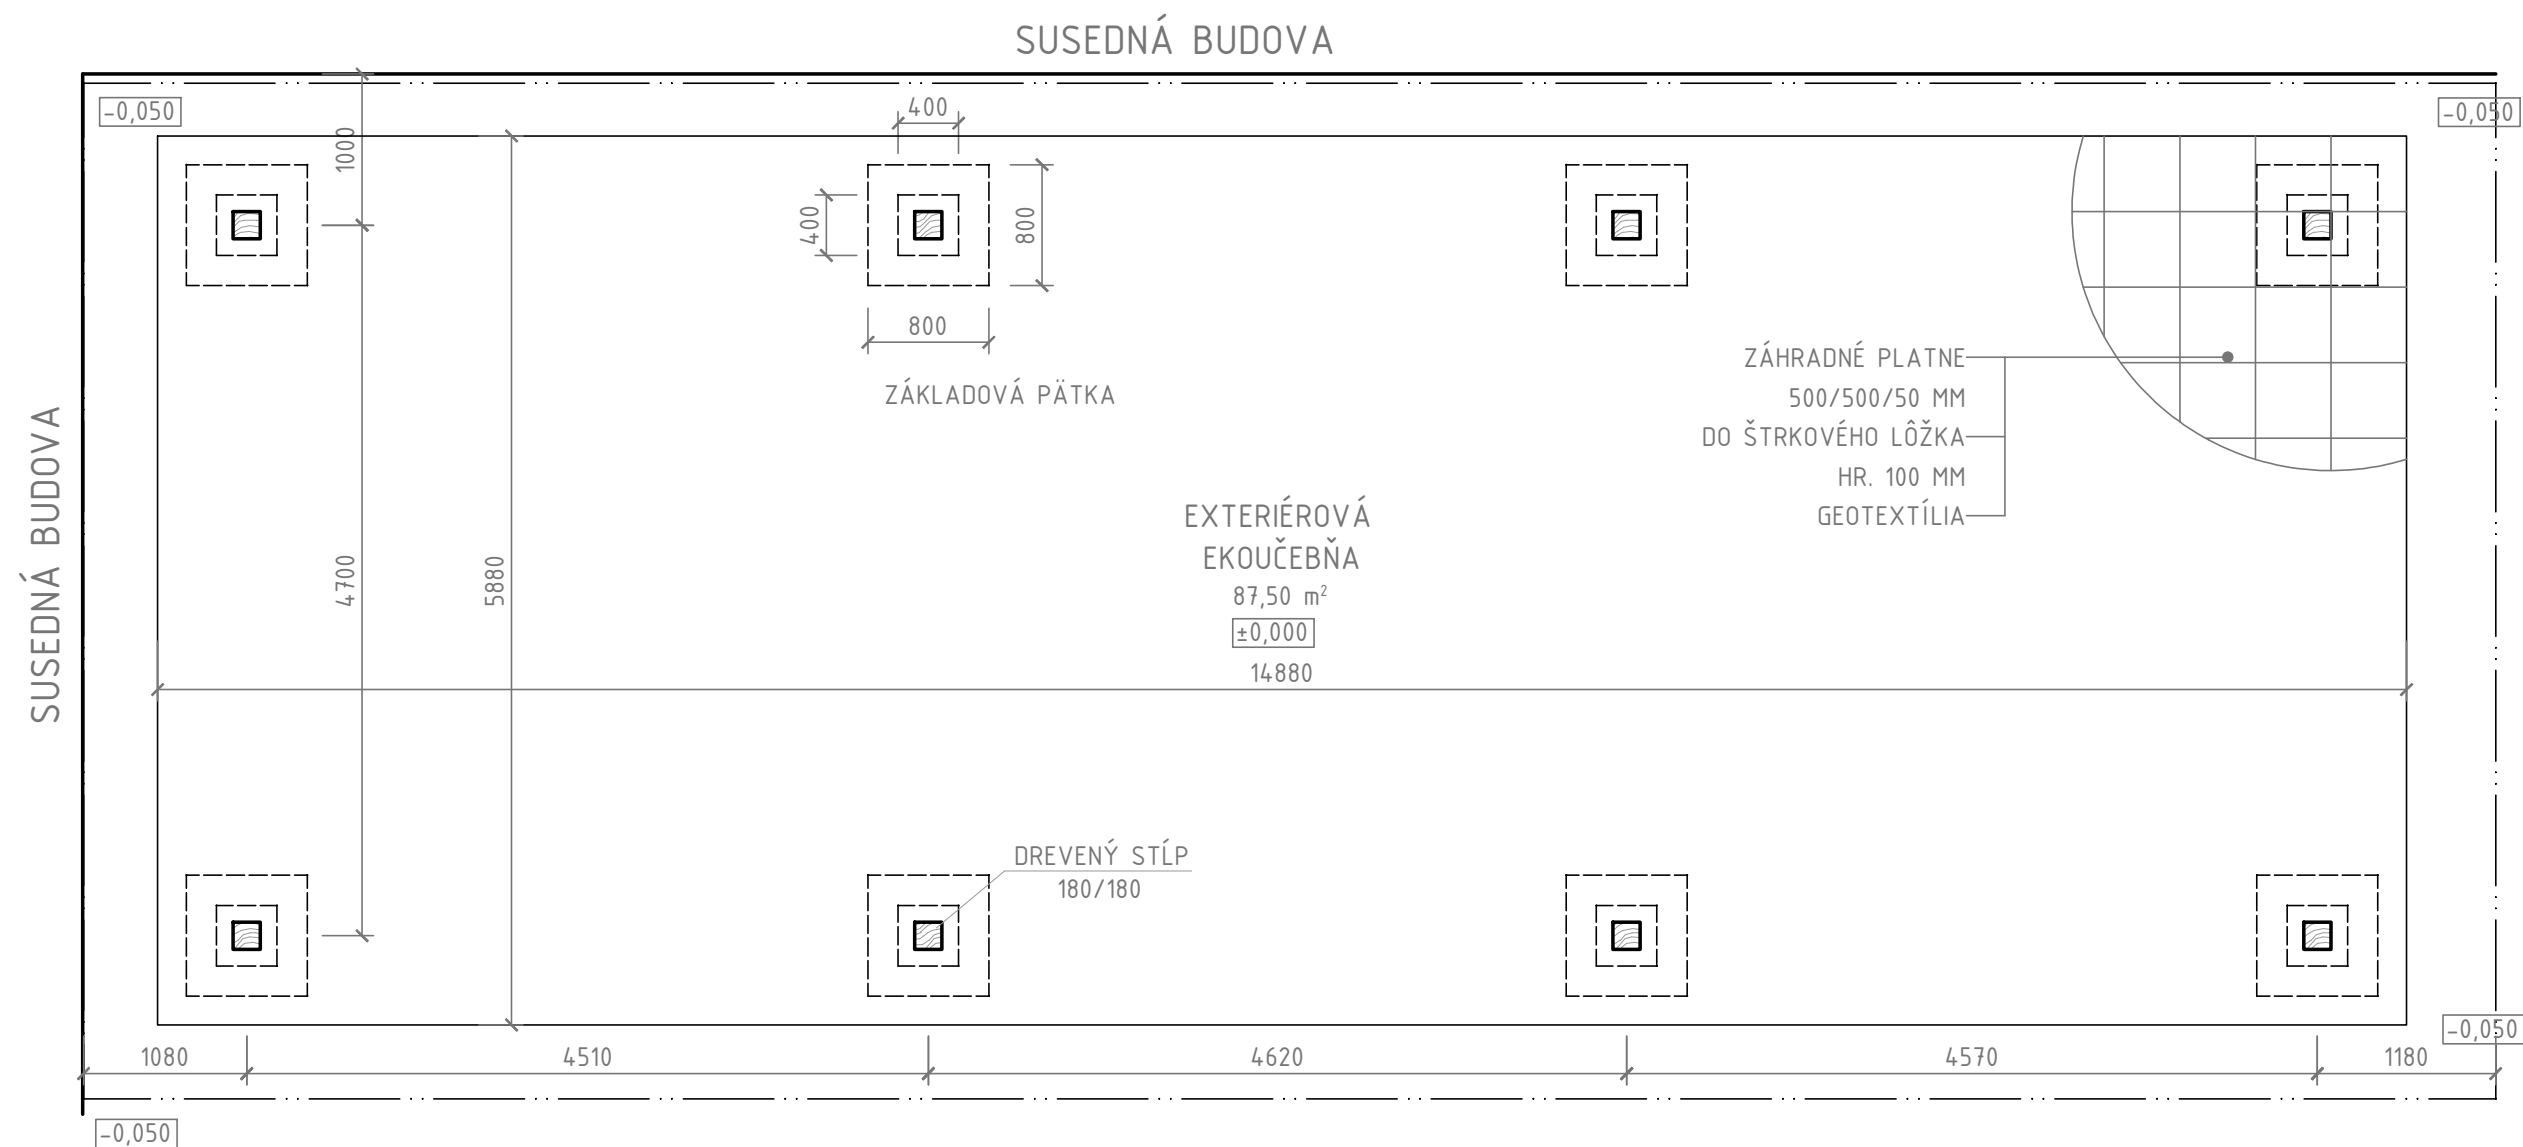


ARST s.r.o. 023 57 Podvysoká 129		INVESTOR							
		ZÁKLADNÁ ŠKOLA MAKOV							
		OBSAH							
		EXTERIÉROVÁ EKOUCĚBŇA							
ZMENA	DÁTUM	OBJEKT				KOD KLASIFIKÁCIE			
						STAVBY			
						1	2	6	3
PROJEKTANT	Ing. Marián JURGA	OBEČ: MAKOV	ULICA			ČÍSLO:			
VYPRACOVAL	Tomáš BYRTUS	VÝKRES:	PAR. ČÍSLO: C-KN 267/1			STUPEŇ PROJEKTOVEJ			
POČET A4	2	ČASŤ DOKUMENTÁCIE: ARCHITEKTÚRA				DOKUMENTÁCIE			
MIERKA 1:50	DÁTUM 02/2020	OBSAH VÝKRESU: PÔDORYS 1. NP				Č. v. 1			